



# ZMĚNA č.4 ÚZEMNÍHO PLÁNU OBCE DOUBRAVČICE HLAVNÍ VÝKRES

## KOMPLEXNÍ URBANISTICKÉ ŘEŠENÍ SÍDLA - LIST č.1


MĚŘÍTKO 1 : 5 000

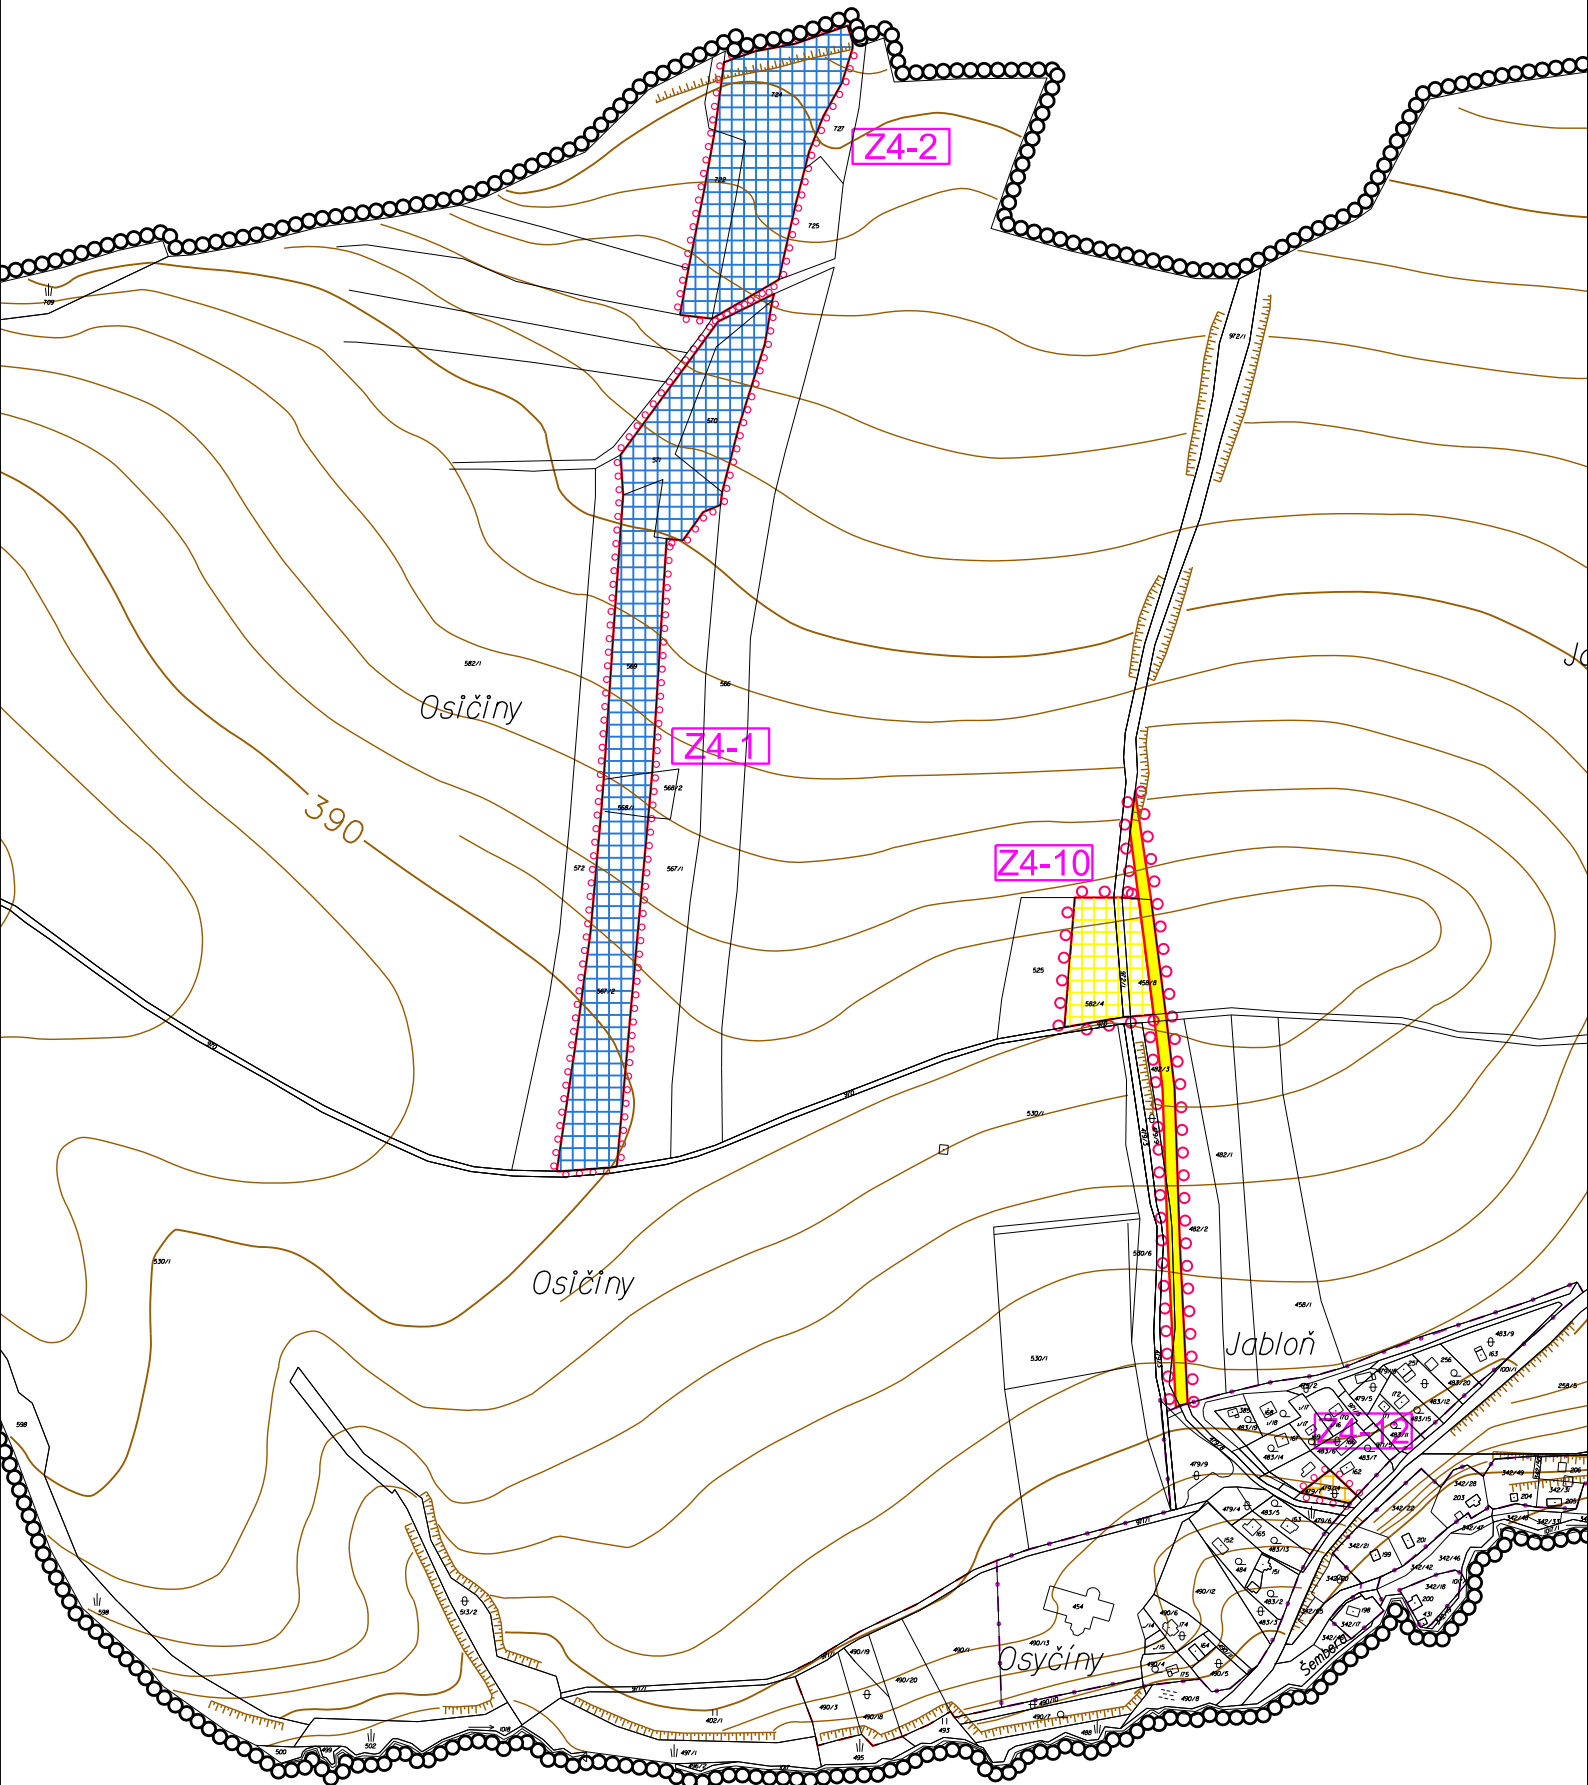

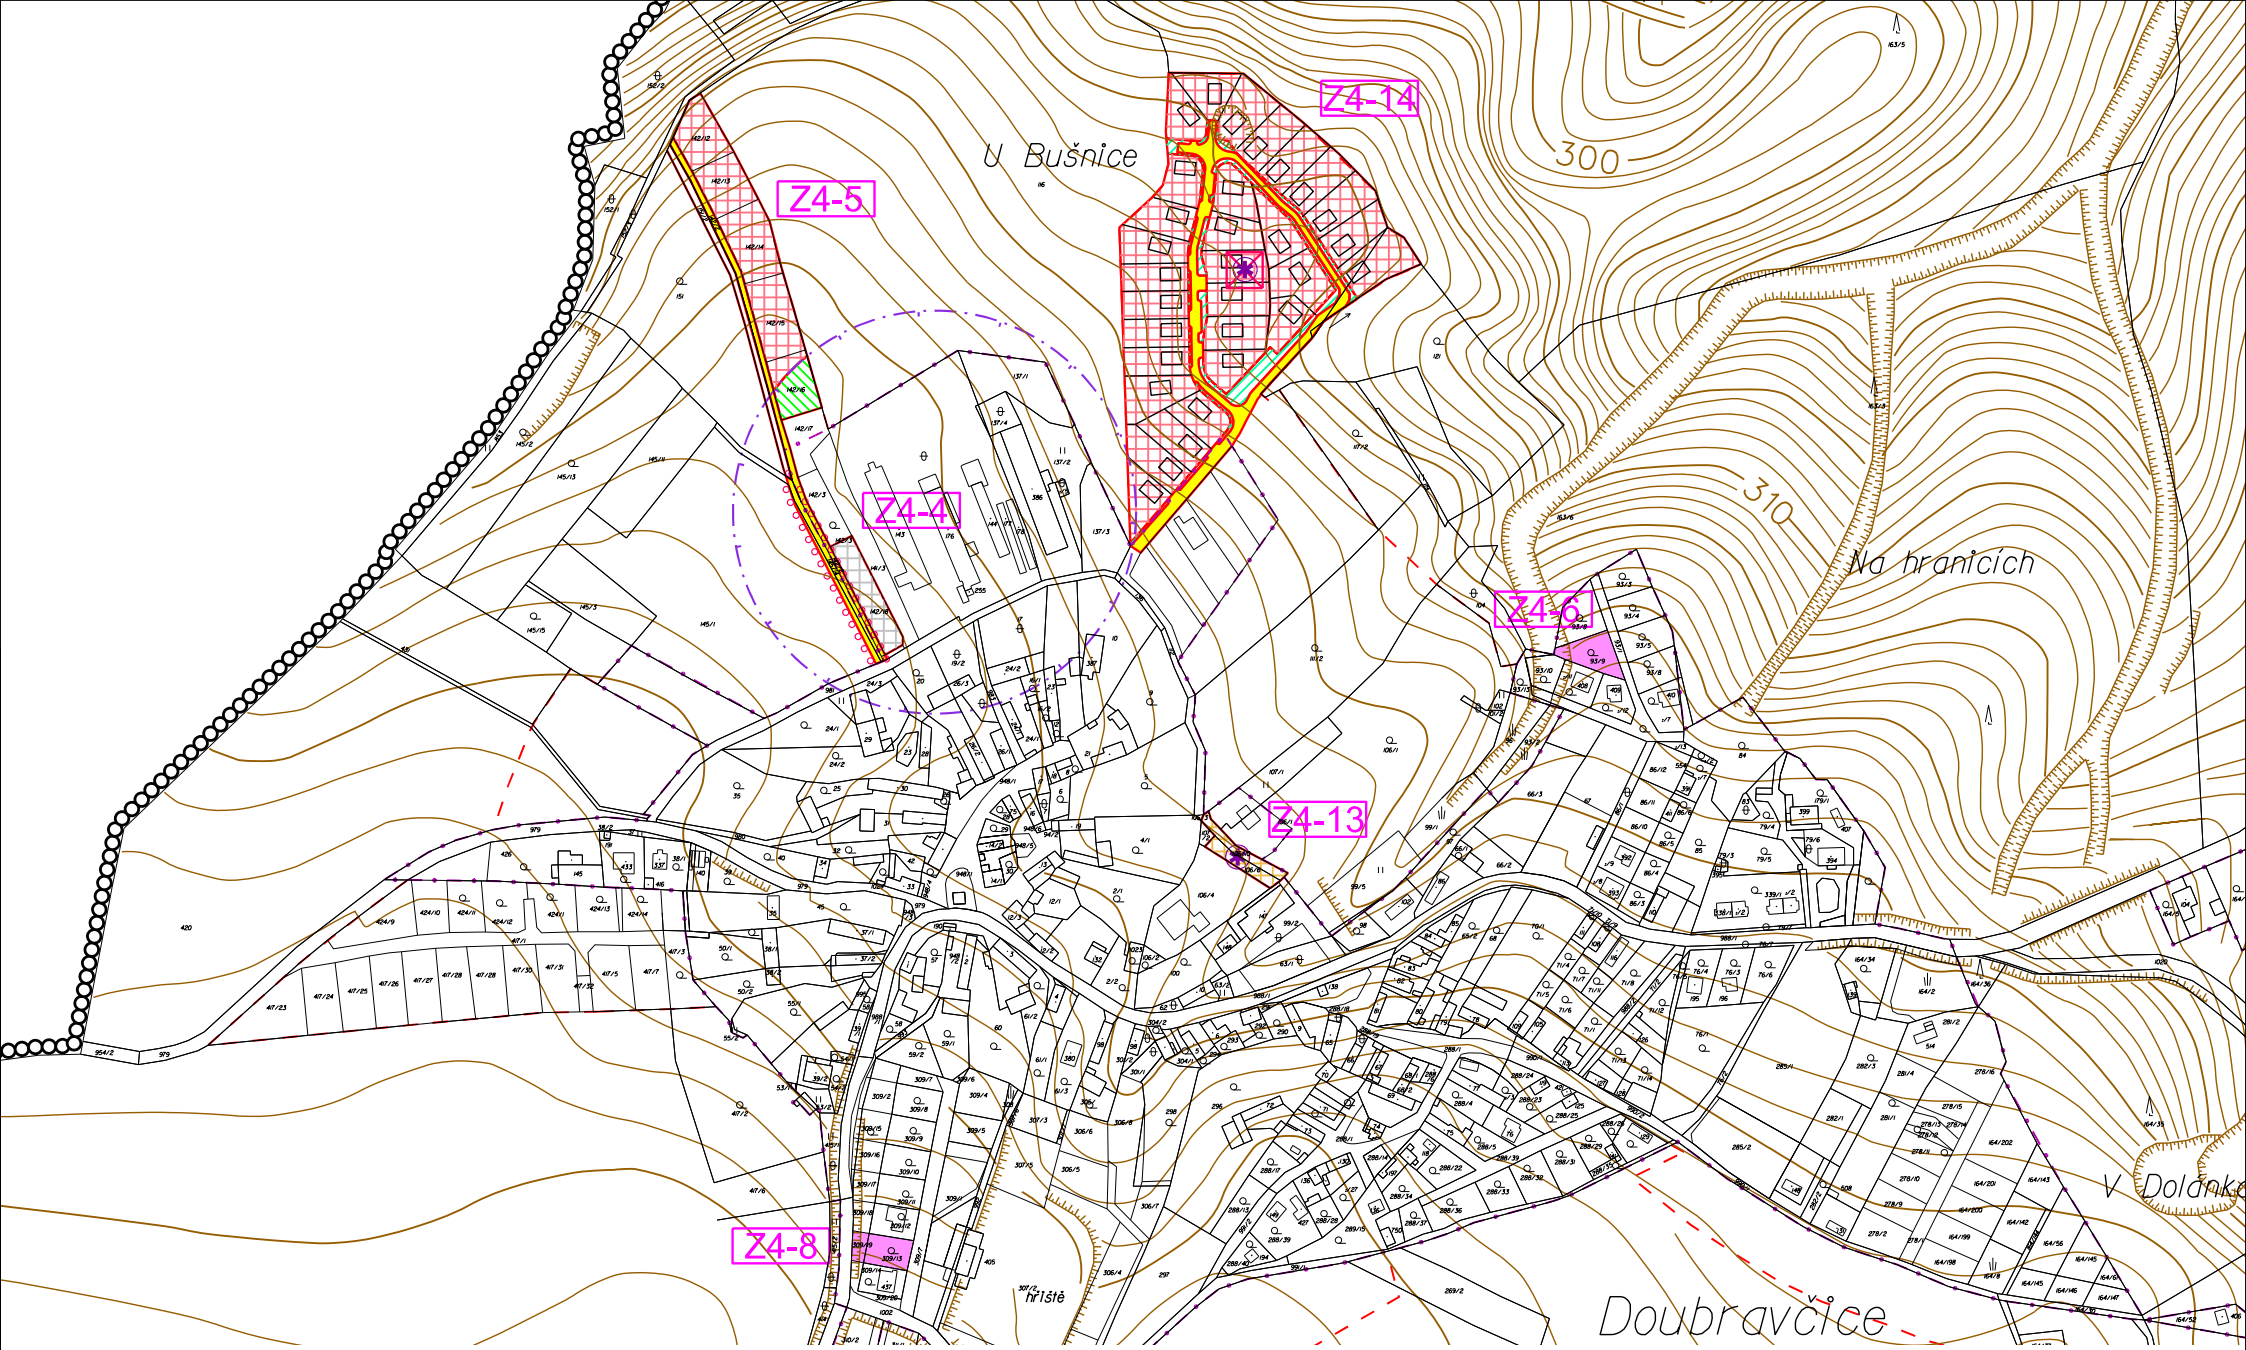

**ZMĚNA č.4 ÚZEMNÍHO PLÁNU OBCE DOUBRAVČICE**  
**HLAVNÍ VÝKRES**  
**KOMPLEXNÍ URBANISTICKÉ ŘEŠENÍ SÍDLA - LIST č.2**  
MĚŘITKO 1 : 5 000



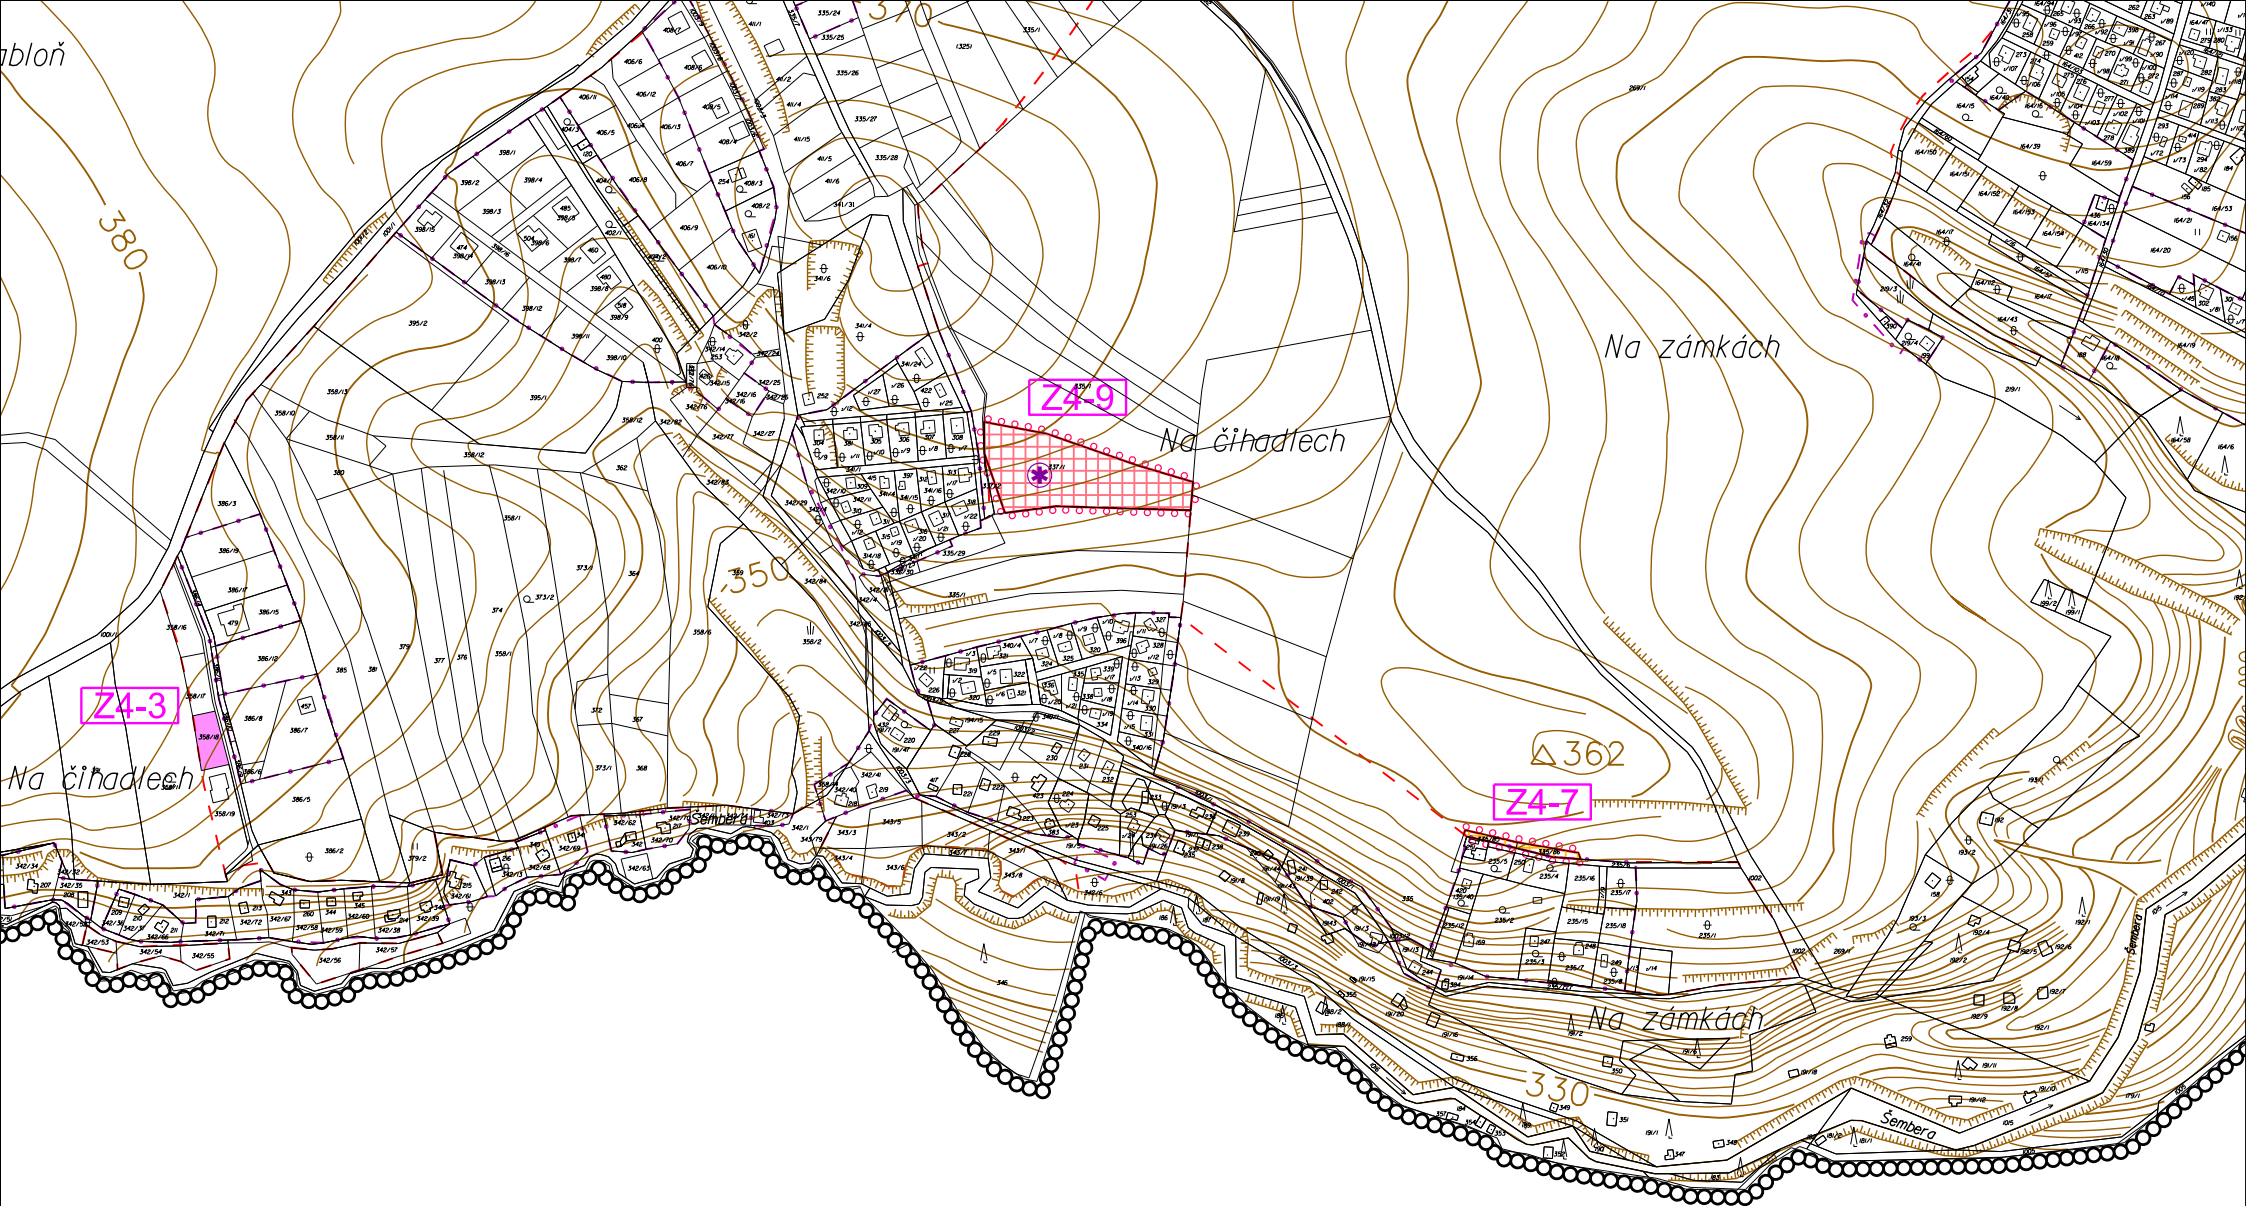

ZMĚNA č.4 ÚZEMNÍHO PLÁNU OBCE DOUBRAVČICE  
HLAVNÍ VÝKRES  
KOMPLEXNÍ URBANISTICKÉ ŘEŠENÍ SÍDLA - LIST č.3  
MĚŘITKO 1 : 5 000




# ZMĚNA č.4 ÚZEMNÍHO PLÁNU OBCE DOUBRAVČICE

## HLAVNÍ VÝKRES

KOMPLEXNÍ URBANISTICKÉ ŘEŠENÍ SÍDLA

MĚŘÍTKO 1 : 5 000

KLAD LISTŮ :

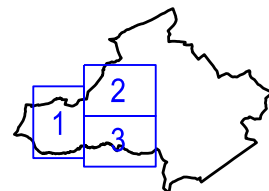

### LEGENDA :

DLE PLATNÉHO ÚPO

STAV NÁVRH

		HRANICE OBCE A KATASTRÁLNÍHO ÚZEMÍ
		HRANICE SOUČASNĚ ZASTAVĚNÉHO ÚZEMÍ
		HRANICE ZASTAVITELNÉHO ÚZEMÍ

NÁVRH ZMĚNY č.4

	NOVÉ ZASTAVITELNÉ PLOCHY
	ČÍSLA ZMĚN
DL	PLOCHA DOPRAVNÍ INFRASTRUKTURY - PLOCHA PRO STARTY A PŘÍSTÁNÍ SPORTOVNÍCH LÉTAJÍCÍCH ZAŘÍZENÍ
BC	OBYTNÉ ÚZEMÍ
SV	SMÍŠENÉ VENKOVSKÉ ÚZEMÍ
IR	PLOCHY INDIVIDUÁLNÍ REKREACE

SP	SPORTOVNÍ PLOCHY
ZV	VEŘEJNÁ ZELEŇ
ZS	ZAHRADY, SADY
VP	VÝROBNÍ ÚZEMÍ - PRŮMYSL A SKLADY
	MÍSTNÍ KOMUNIKACE, CESTY A VEŘEJNÁ PROSTRANSTVÍ
	ÚPRAVA REGULATIVU
	PÁSMO HYGIENICKÉ OCHRANY ŽIVOČIŠNÉ VÝROBY
	ÚZEMNÍ STUDIE
	ZRUŠENÍ ÚZEMNÍ STUDIE

### ZÁZNAM O ÚČINNOSTI

Správní orgán, který územní plán vydal	Jméno	Funkce	Podpis	Razítko
Zastupitelstvo obce Doubravčice	Jaroslav Prkno	starosta		
Číslo jednací	Datum vydání	Datum nabytí účinnosti		
Pořizovatel	Jméno	Funkce	Podpis	Razítko
Obecní úřad Doubravčice	Jaroslav Prkno	starosta		

autorizace :	<h2>ZMĚNA č.4 ÚZEMNÍHO PLÁNU OBCE DOUBRAVČICE</h2>		
	zpracovatel :	Ing.arch.Věra Soukeníková 160 00 Praha 6, Glinkova 8 tel. 224 32 10 40 e-mail : soukenikova@volny.cz	IČO : 10163280  mobil : 723 425 140
podpis :	digitální zpracování :		datum : 12/2012